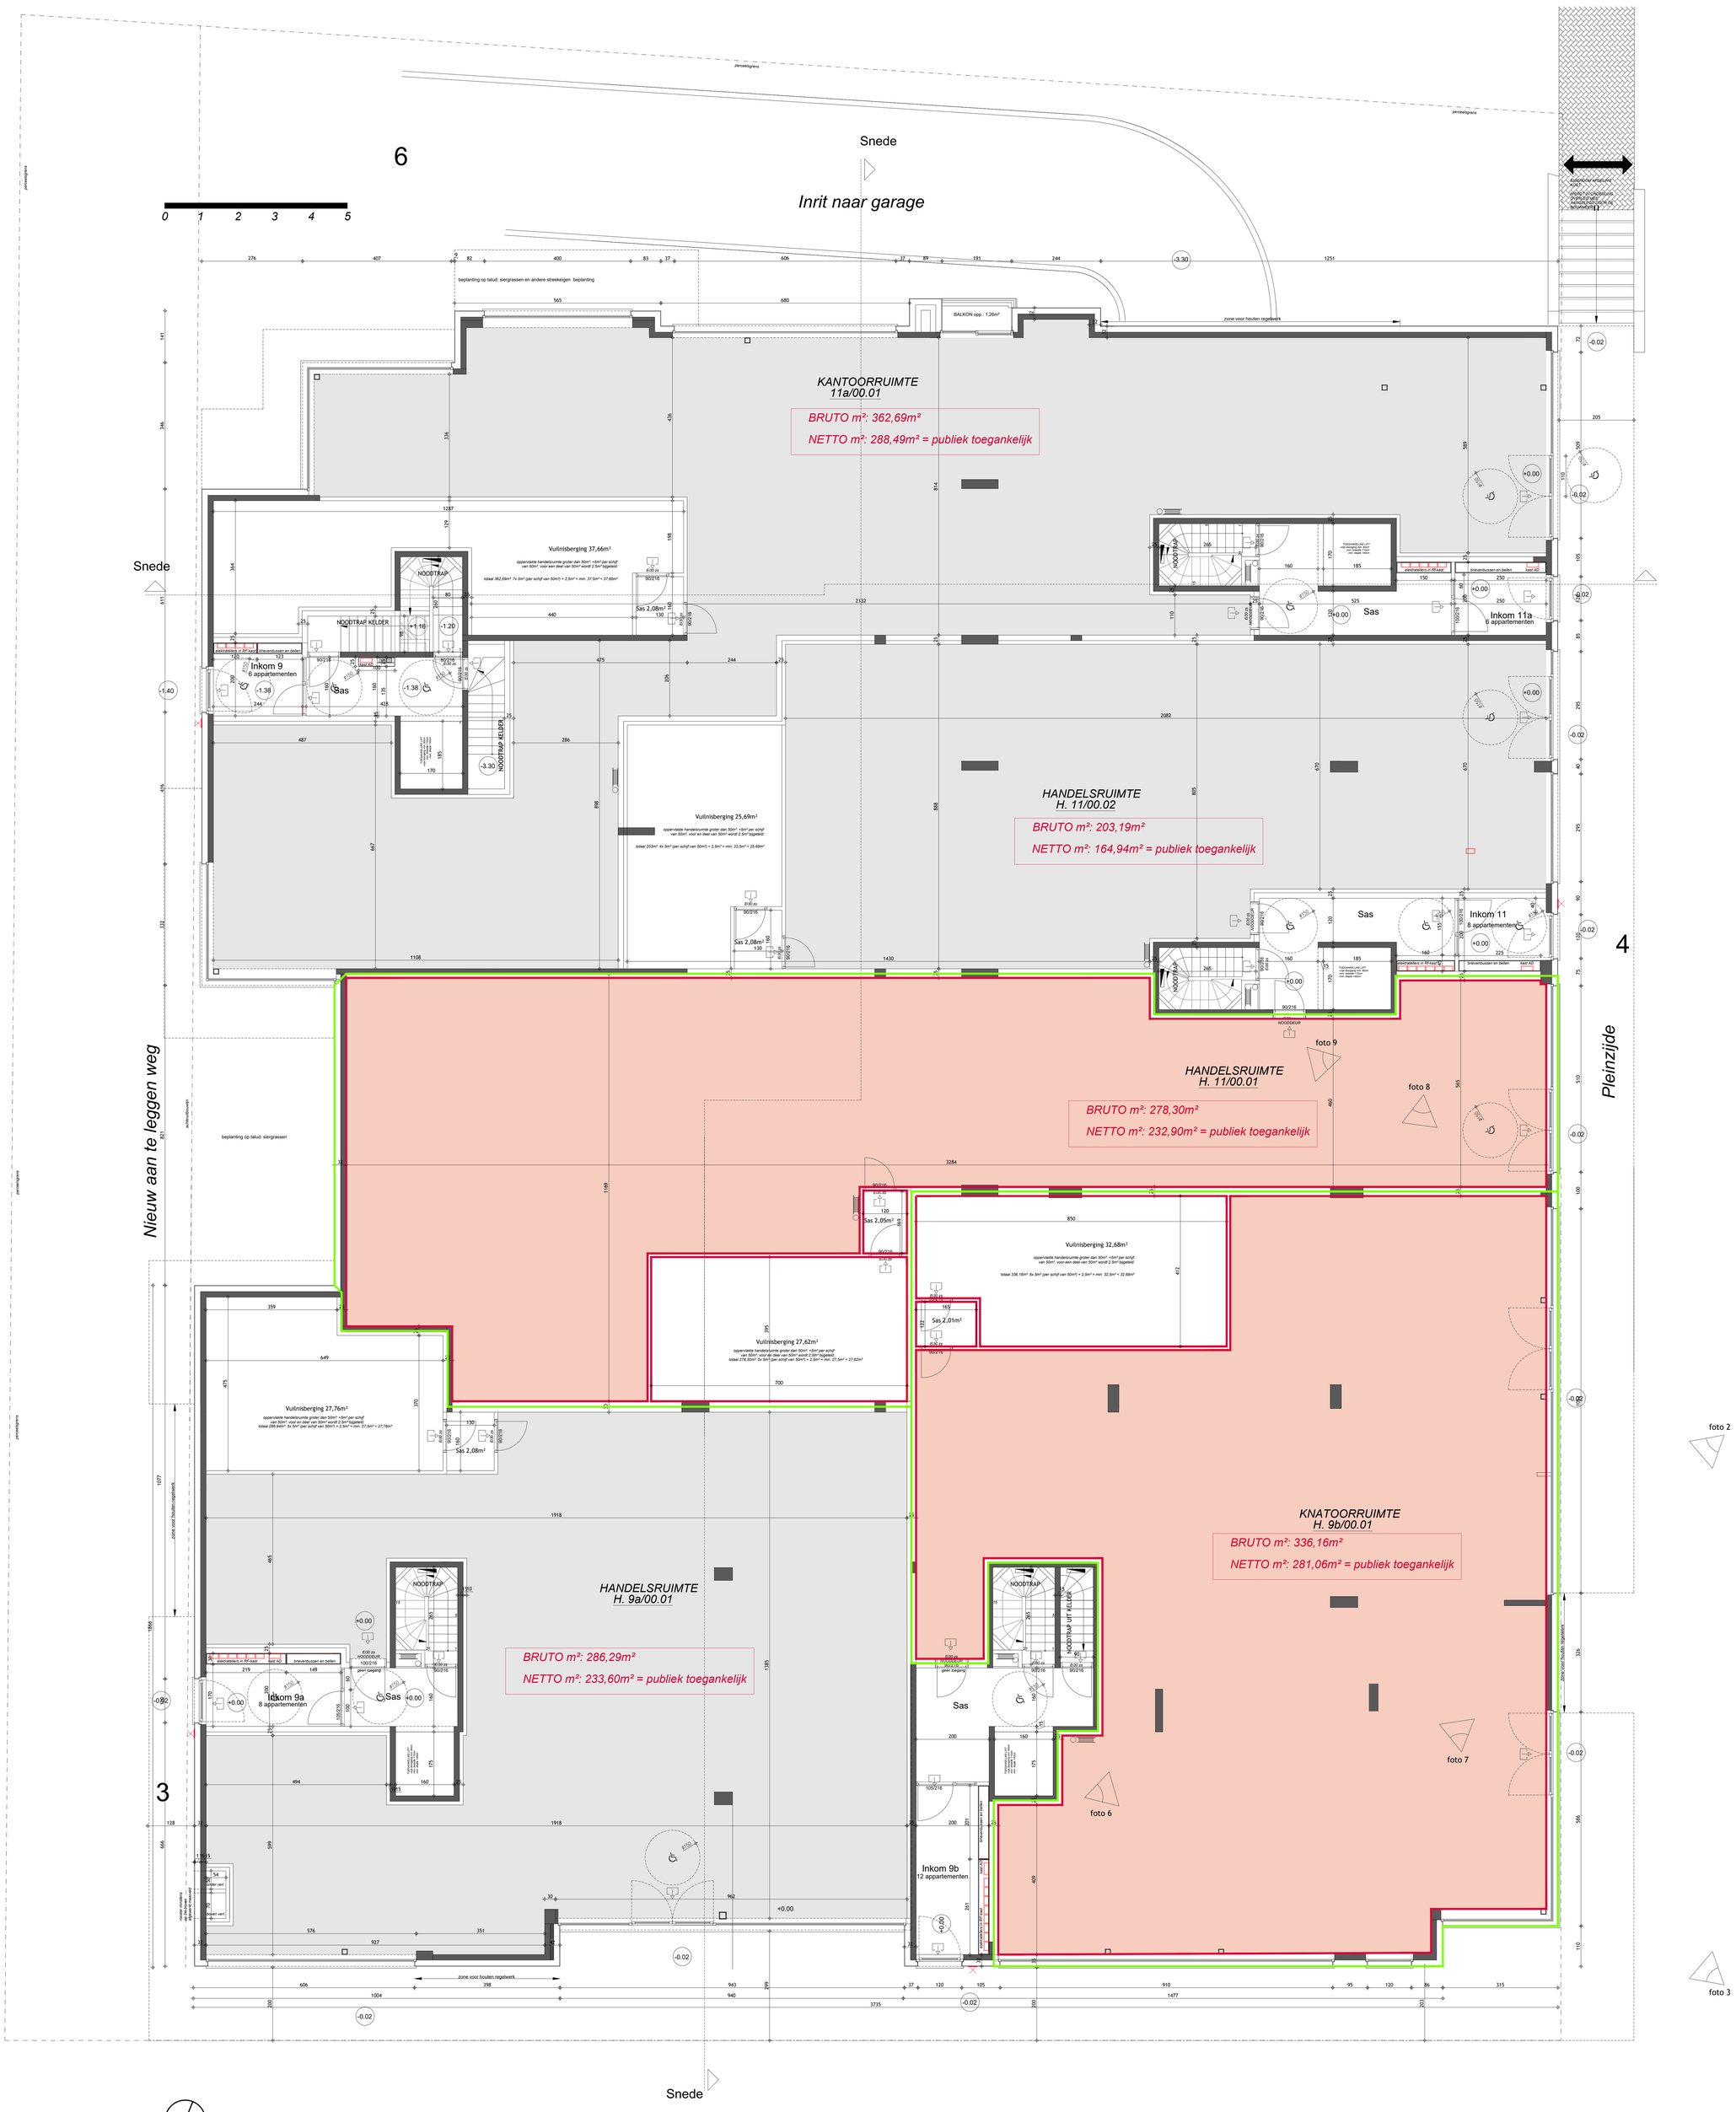

gelijkvloers NIEUWE TOESTAND

R. Orlentpromenade

0 1 2 3 4 5

Project: Wijzigen oppervlakte van handelsruimte 11a/00.01 en handelsruimte 11a/00.02 + functiewijzigging van entiteit 11a/00.01 van handelsruimte naar kantoor in functie van dienstverlenende activiteiten in functie van de Jachthaven.

Bouwplaats: Robert Orlentpromenade 11a, 8620 Nieuwpoort - perceelnummer grondschotel E 174/G/2 P0000
Bouwheer: AO VAN TORNHAUT BVBA

Plan: Gelijkvloers - Nieuwe toestand
Schaal: 1/50
Datum: 03/10/2022