

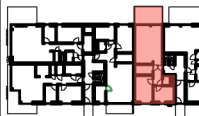
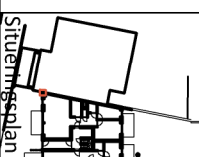


- verplaatsting/wijziging, zonder meerprijs
- nieuw toegevoegd, met meerprijs

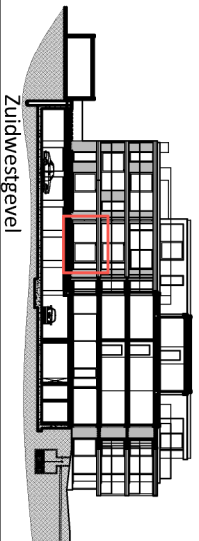

WOONN
development

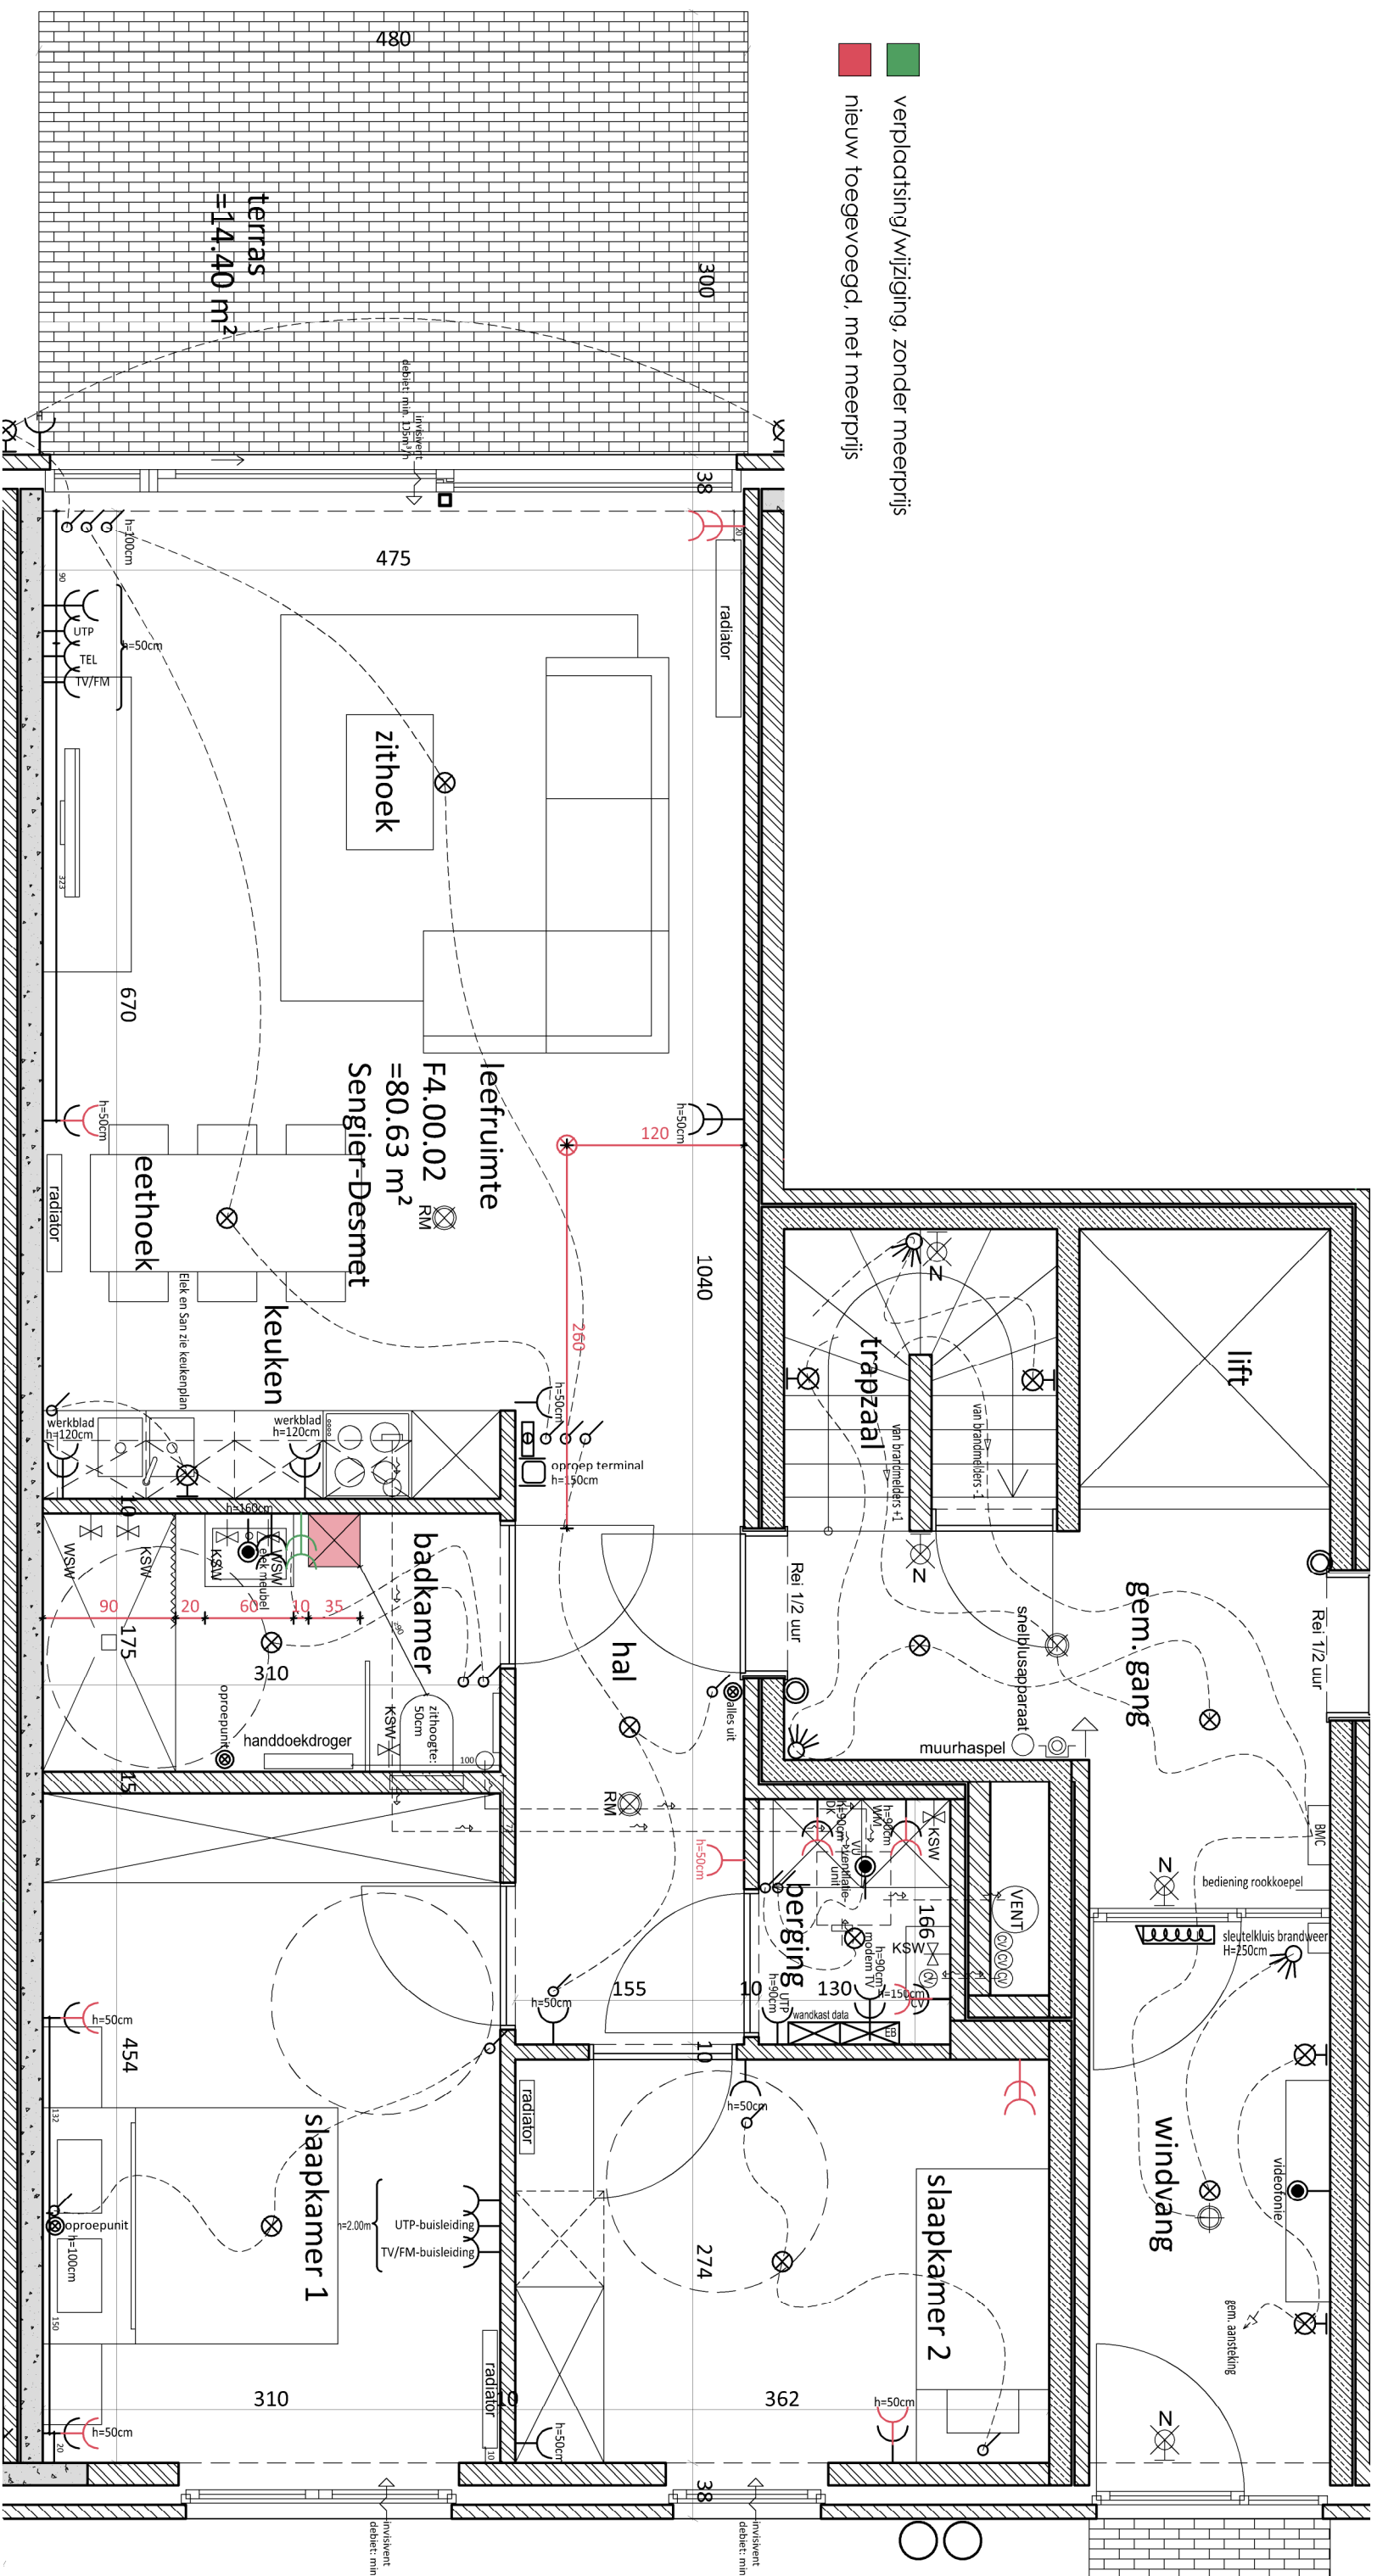

(alle maten en het voorgestelde meubilair zijn louter informatief en niet bindend)
(de 3D visualisaties zijn een artistieke weergave en zijn niet contractueel bindend)

assistentiewoning **F4.00.02**

WOONPROJECT **LIME**

Plandatum: 1/06/2019