



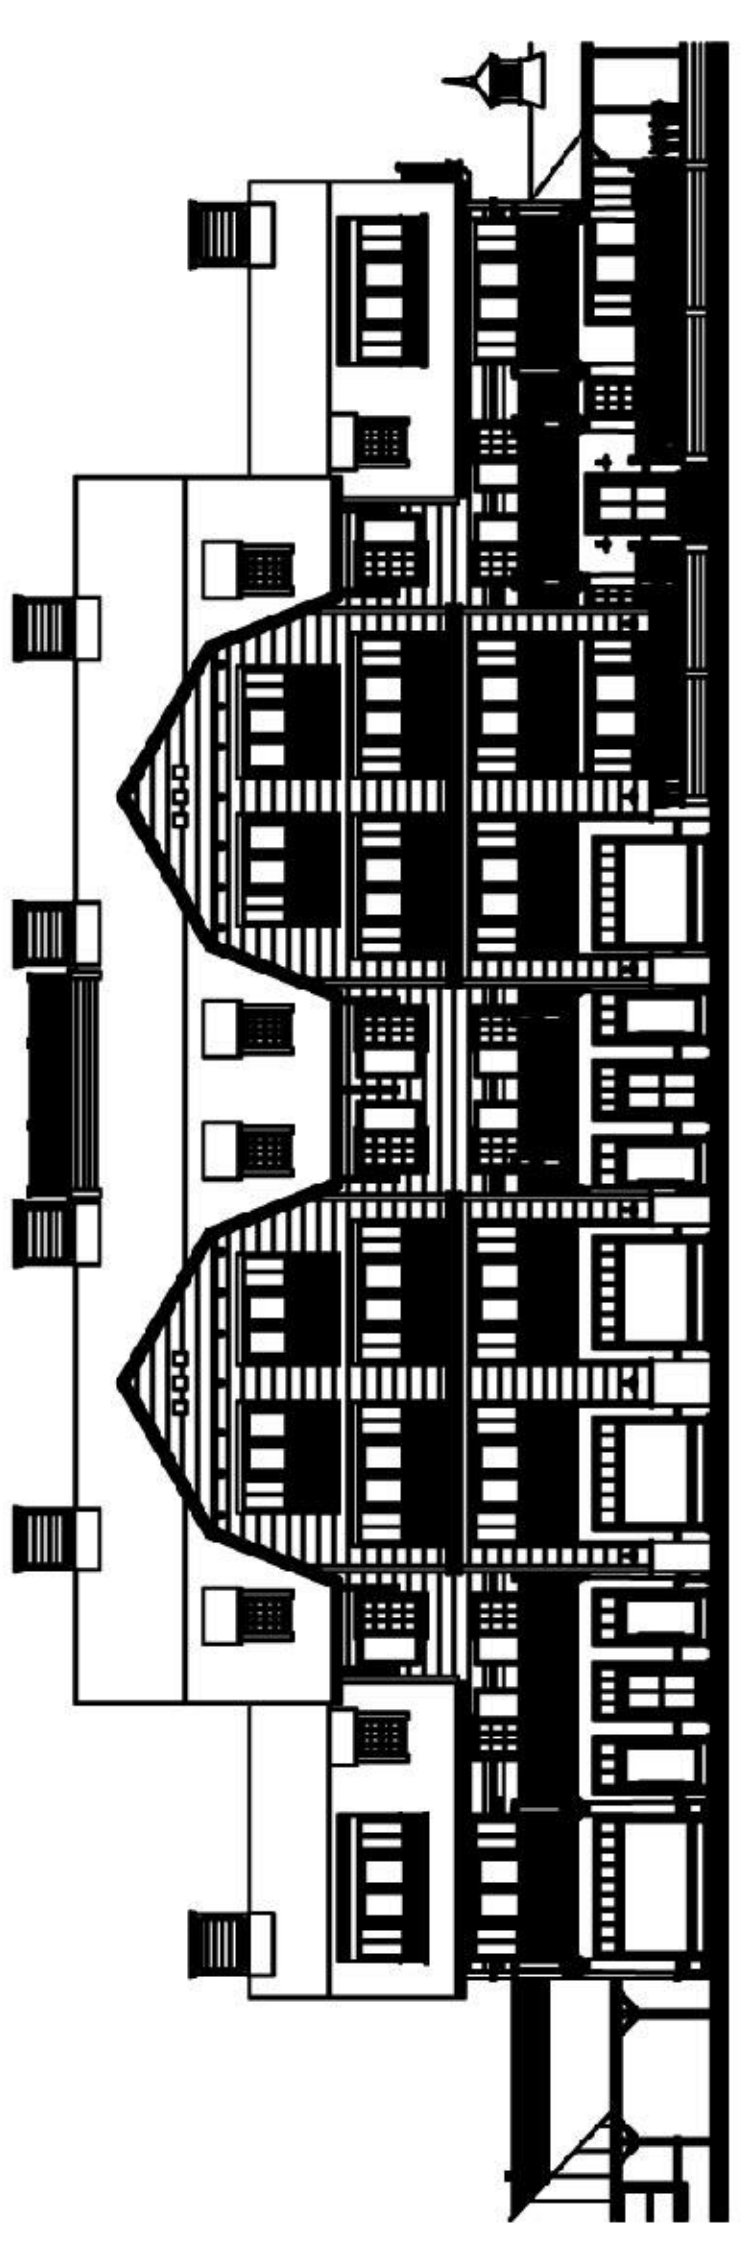

# RESIDENTIE "WATERFRONT - NEWPORT BAY"

R. ORLENT PROM. 27  
8620 NIEUWPOORT


KELDER 27/0002

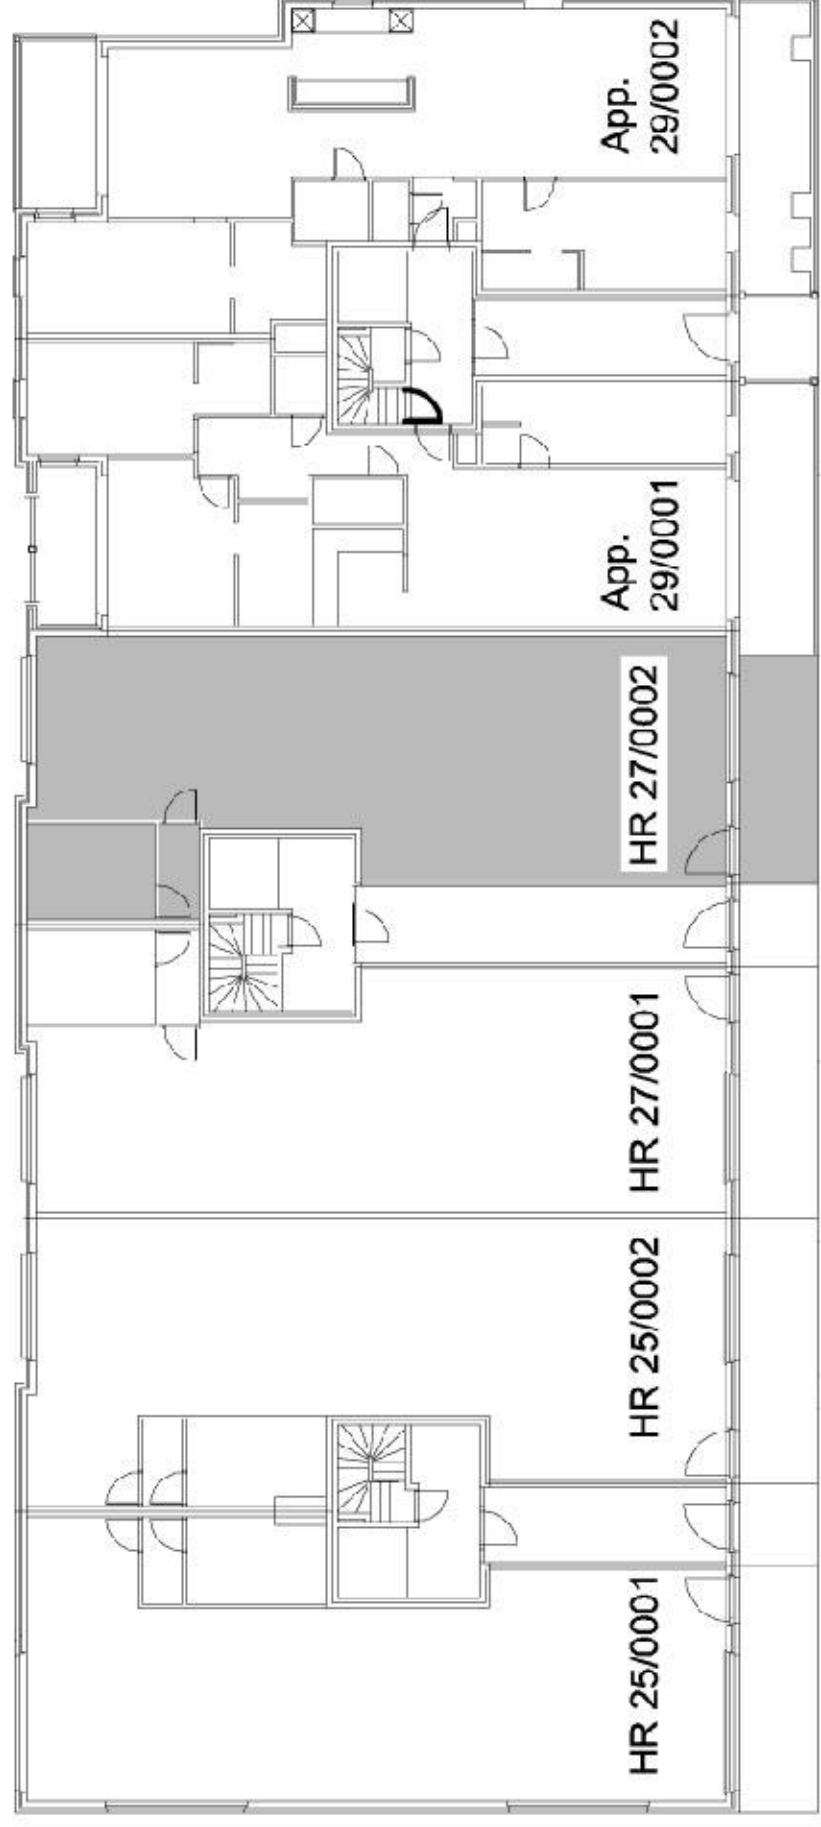



GEVEL JACHTHAVEN

PLANNEN ONDER VOORBEHOUD VAN STUDIE STABILITEIT EN TECHNIEKEN  
MEUBELS LOUITER TER INFO  
DIT PLAN BLIJFT STEEDS EIGENDOM VAN  
VANDERBRUGGEN ARCHITECTENBUREAU  
GEEN REPRODUCTIE ZONDER TOELATING

VANDERBRUGGEN  
ARCHITECTENBUREAU

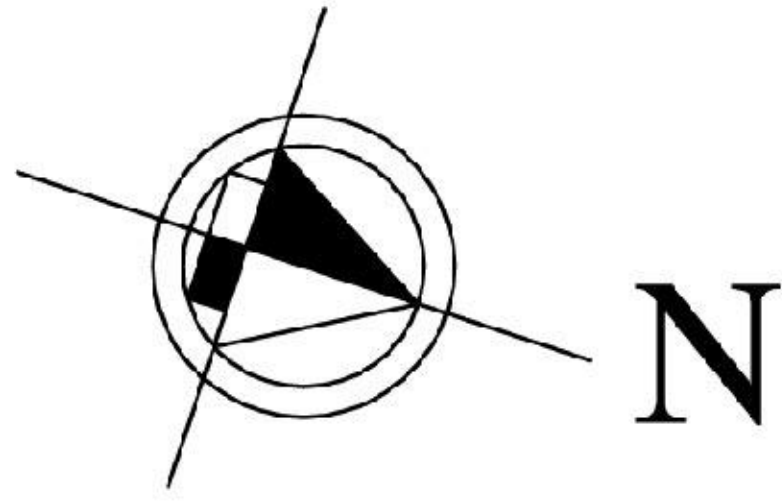

SCHAAL: 1/50

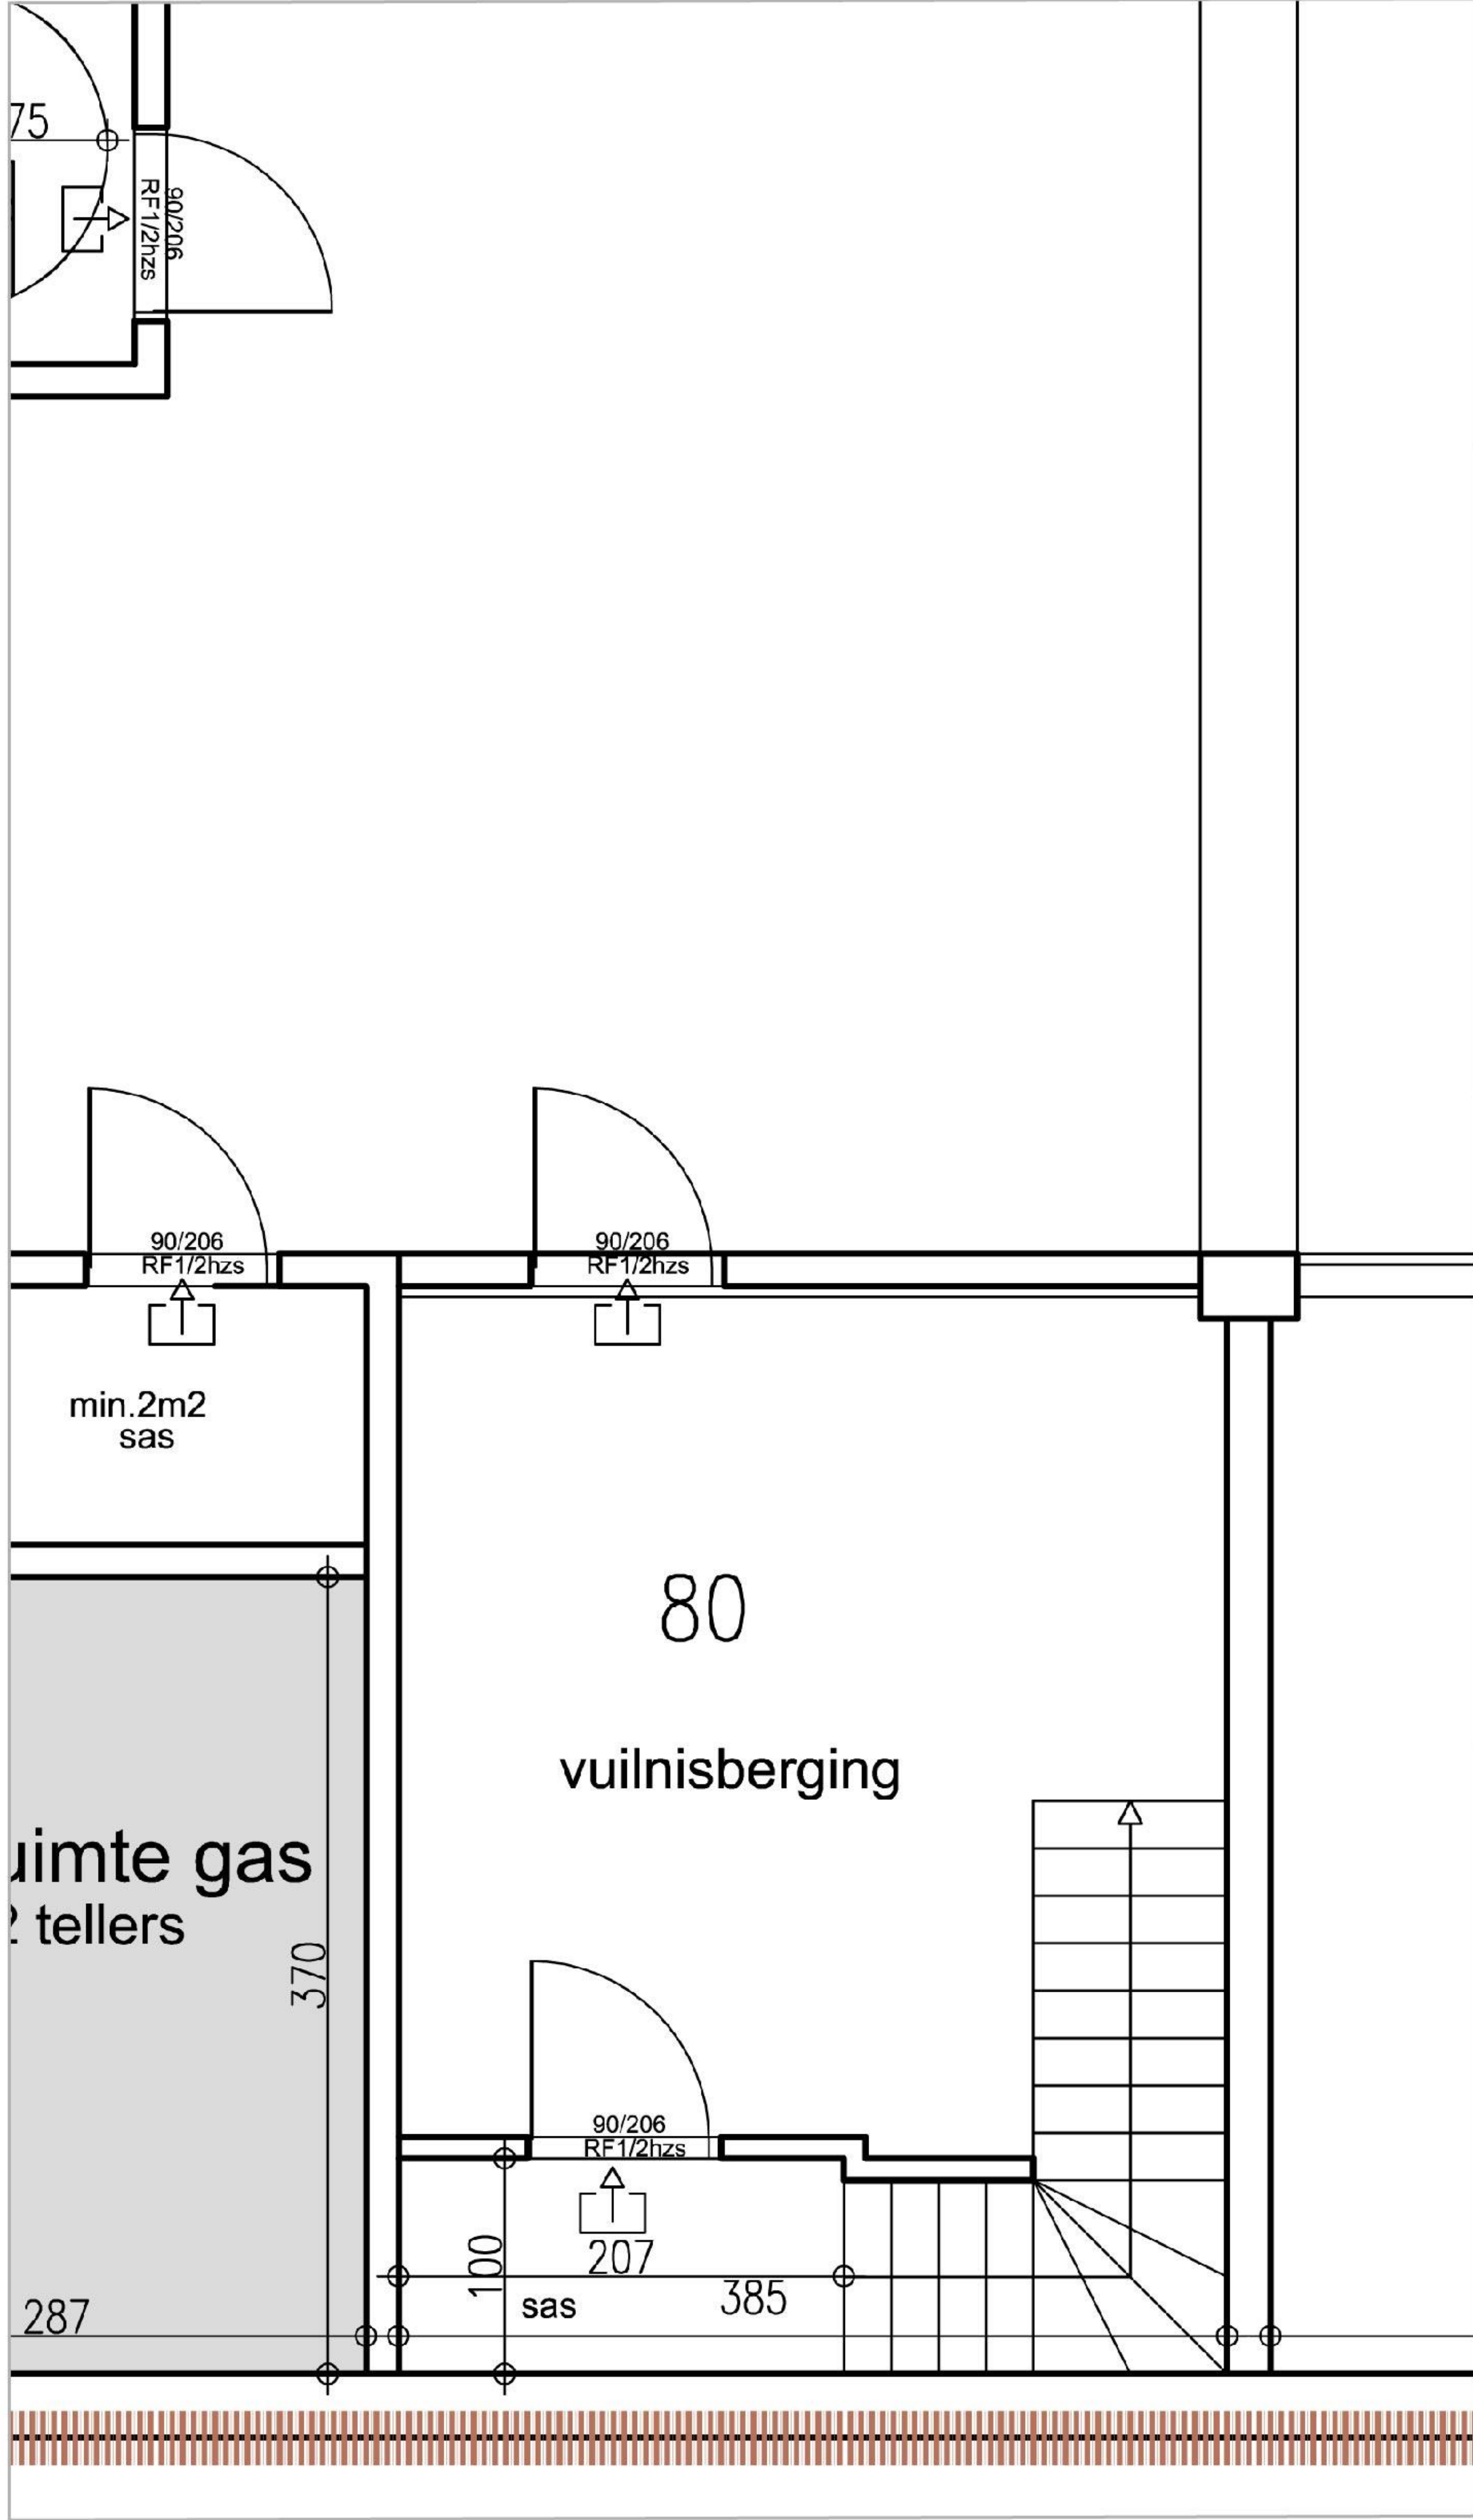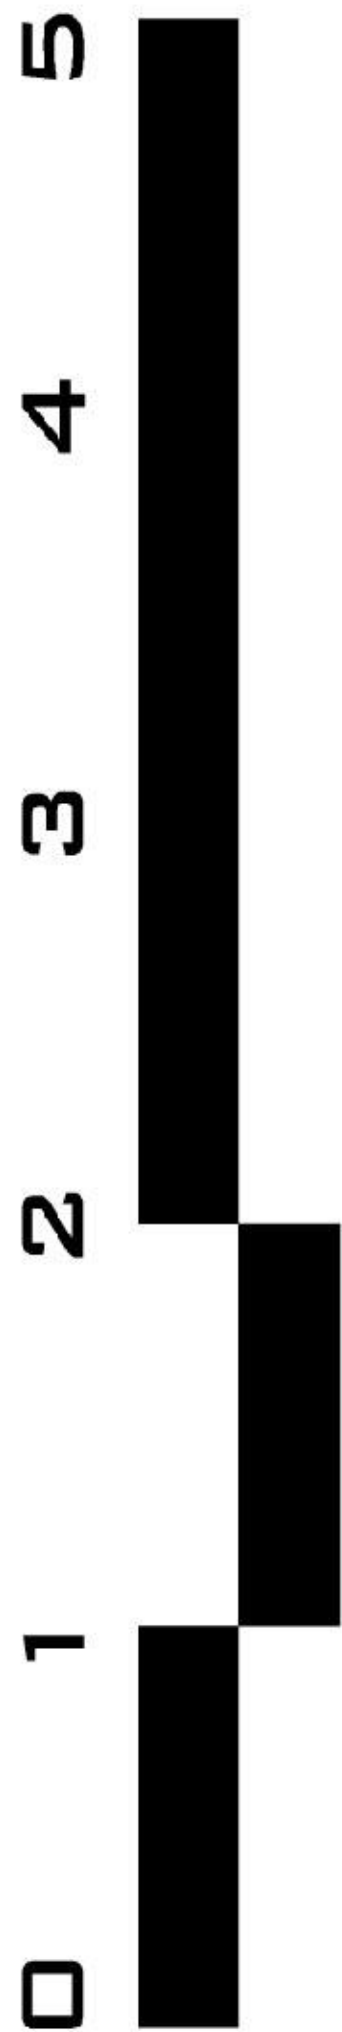

VERSIE: 30 OKT. 2008