
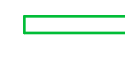
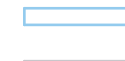





LEGENDE ARCKERING:


-  gevelmetselwerk
-  isolerende snelbouwsteen
-  beton
-  prefabbeton
-  betonblokken
-  YTONG hoge densiteit
-  gipsblokken
-  thermische en/of akoestische isolatie

LEGENDE SYMBOLIEK:

-  afvoer faecaliën
-  afvoer vuil water
-  afvoer regenwater
-  afvoer infiltratie

LEGENDE VENTILATIE:

-  P doorvoer pulsie (aanvoer verse lucht)
-  E doorvoer extrusie (afzuiging lucht)

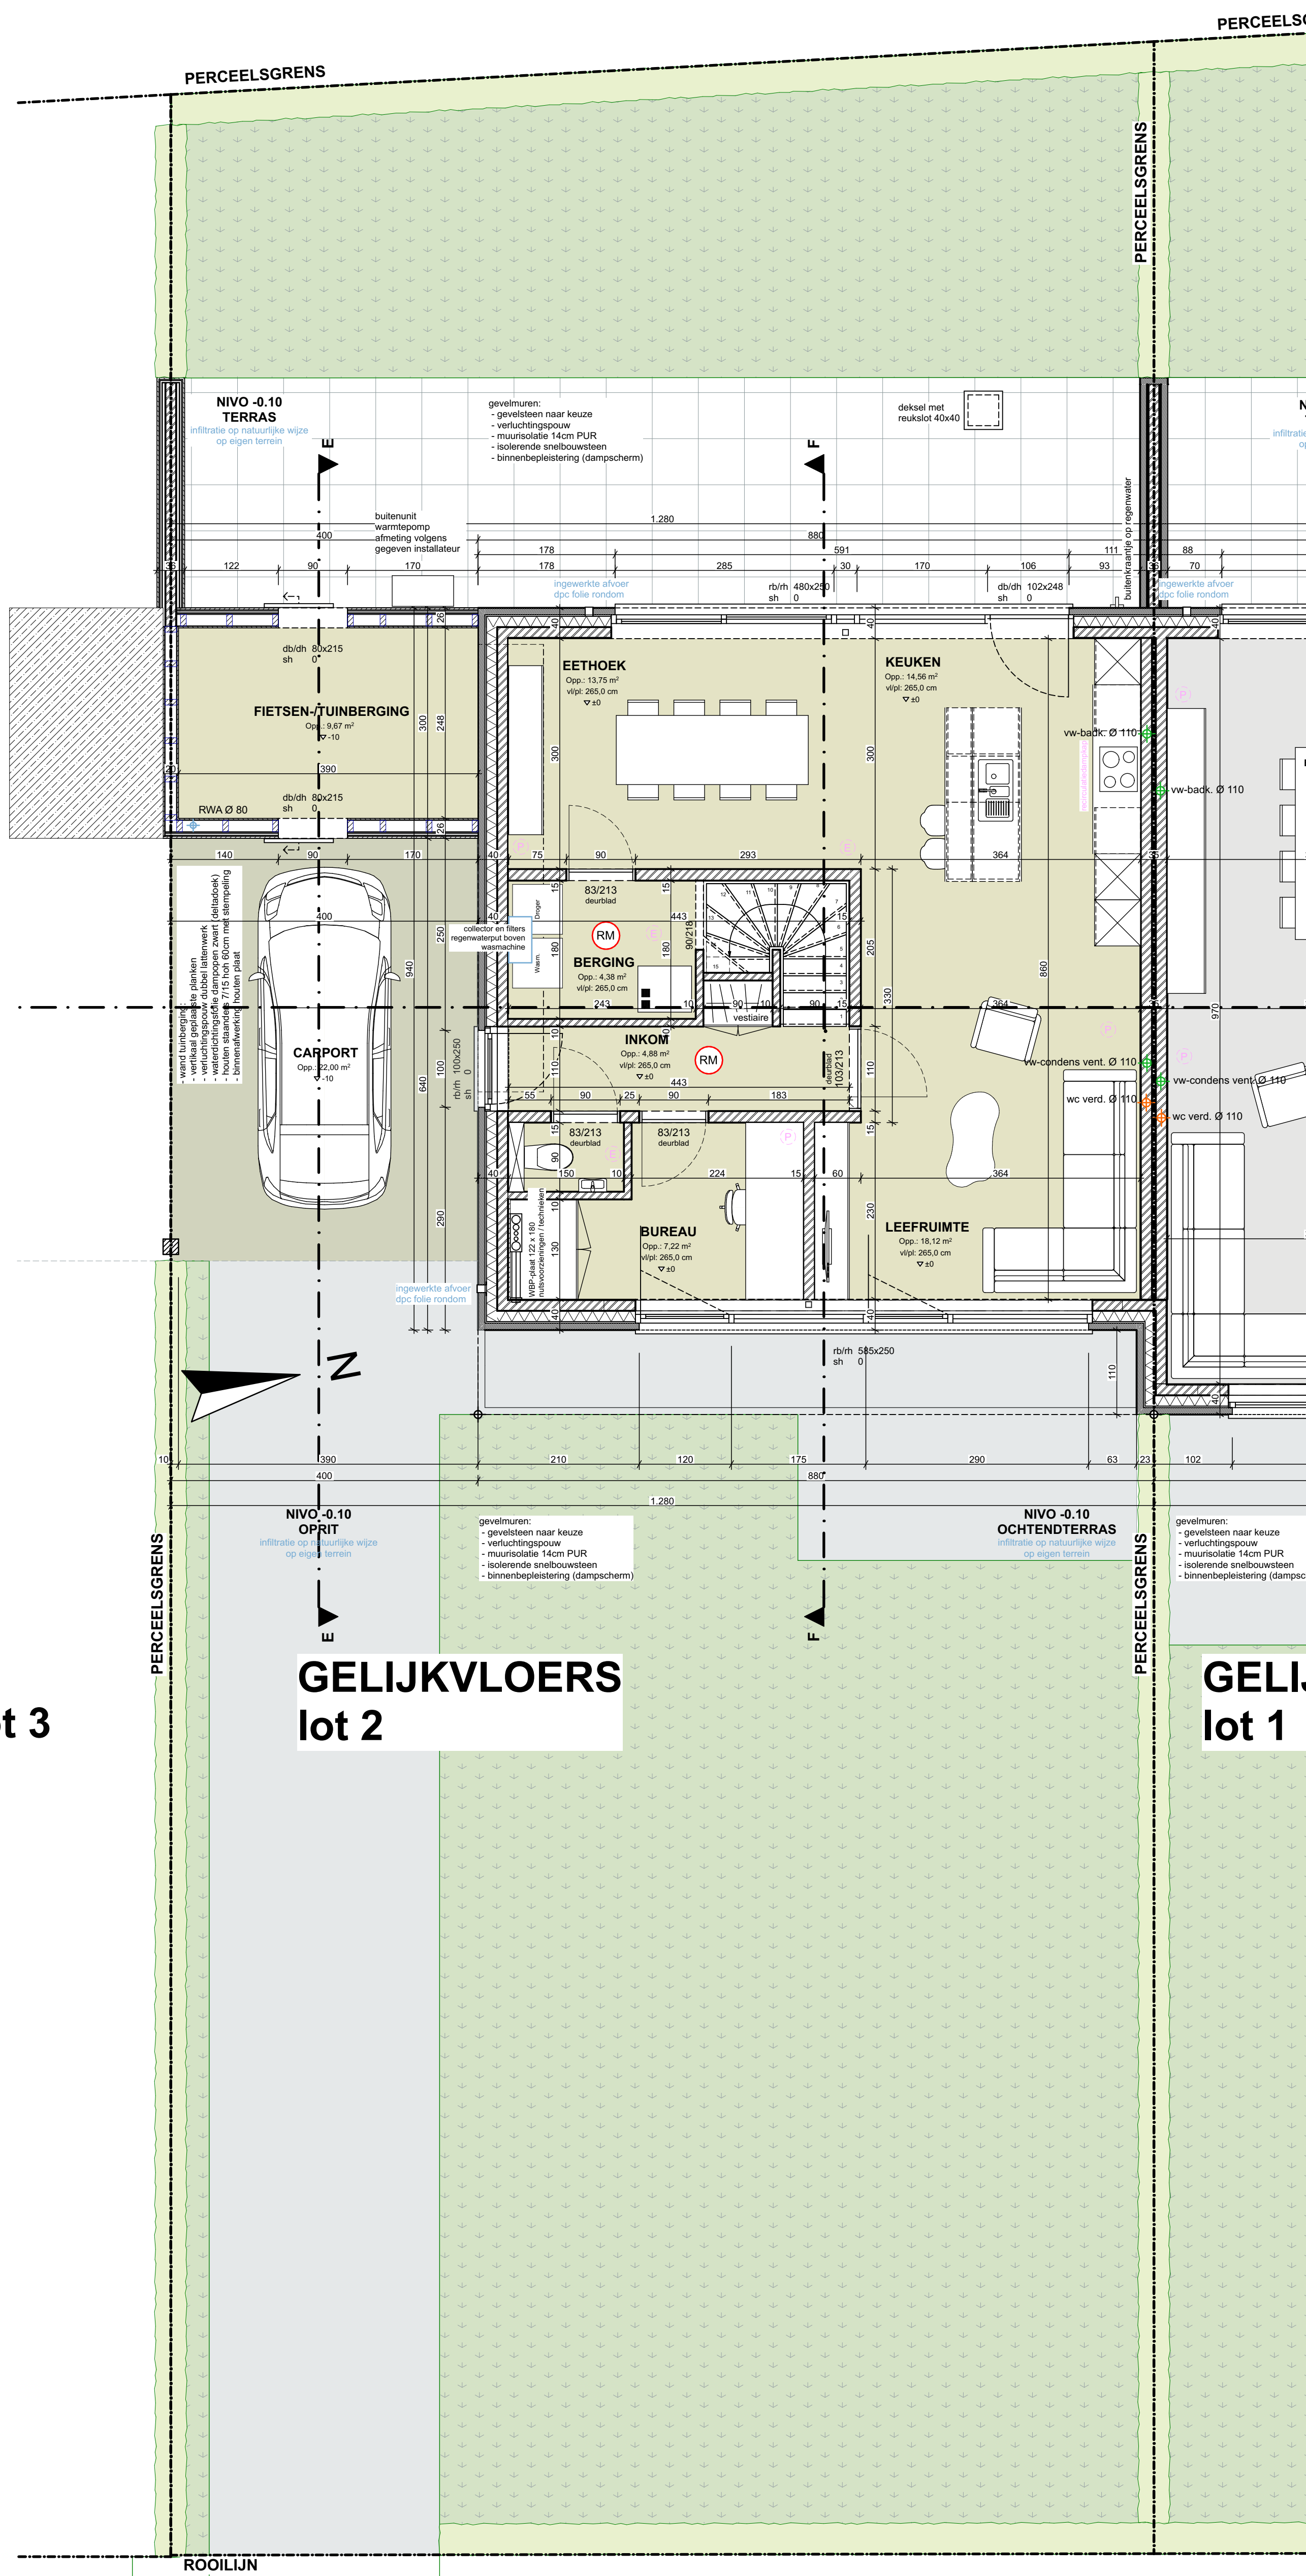

lot 3

GELIJKVLOERS
lot 2

GELIJKVLOERS
lot 1

lot 3

VOORGEVEL
lot 2

VOORGEVEL
lot 1



LEGENDE GEVELMATERIALEN:

- (1) HANDVORMGEVELSTEEN ROOD GENUANCEERD
- (2) GEVELBEKLEDING: HOUTEN CEDERPLANKEN, NATUURLIJK VERGRIJSD
- (3) DAKBEDEKKING: DAKPANNEN, NATUURROOD
- (4) PLINT IN BLAUWE HARDSTEEN
- (5) BUITENSCHRIJNWERK IN ALUMINIUM, NATUURKLEURIG
- (6) DORPELS IN BLAUWE HARDSTEEN
- (7) DORPELS IN ALUMINIUM, KLEUR BUITENSCHRIJNWERK
- (8) DAKRANDPROFIEL IN ALUMINIUM, KLEUR BUITENSCHRIJNWERK
- (9) GOTEN EN AFVOEREN IN ANTHRAXZINK



bv. Wylein & Partners Architecten Bureau
 Rijselsstraat 2/2B
 8200 Brugge
 tel: 050/ 33 23 20
 info@wab.be

opdracht: Bouwen van 4 woningen

opdrachtgever

Feys BVBA
 Gino Feys
 mevr.
 Straat opdrachtgever huisnummer
 8000 Brugge

bouwplaats

Bruggesteenweg, 15 tem 21
 8760 Meulebeke
 kadaster: 1e Afd., sectie F, nr. 140n
 GRUP: /
 verkaveling: dd. 26 september 2022

dossiernummer: 231372

plannummer: 18/21

titel: BA_bouwen 4 woningen_231372_

G_N_2_LOT 2


schaal: 1:50 in cm

datum: (IVL/ JB)

0m 1m 2m 3m

LEGENDE GEVELMATERIALEN:

- (1) HANDVORMGEVELSTEEN ROOD GENUANCEERD
- (2) GEVELBEKLEDING: HOUTEN CEDERPLANKEN, NATUURLIJK VERGRIJSD
- (3) DAKBEDEKING: DAKPANNEN, NATUURROOD
- (4) PLINT IN BLAUWE HARDSTEEN
- (5) BUITENSCHRIJNWERK IN ALUMINIUM, NATUURKLEURIG
- (6) DORPELS IN BLAUWE HARDSTEEN
- (7) DORPELS IN ALUMINIUM, KLEUR BUITENSCHRIJNWERK
- (8) DAKRANDPROFIEL IN ALUMINIUM, KLEUR BUITENSCHRIJNWERK
- (9) GOTEN EN AFVOEREN IN ANTHRAZINK

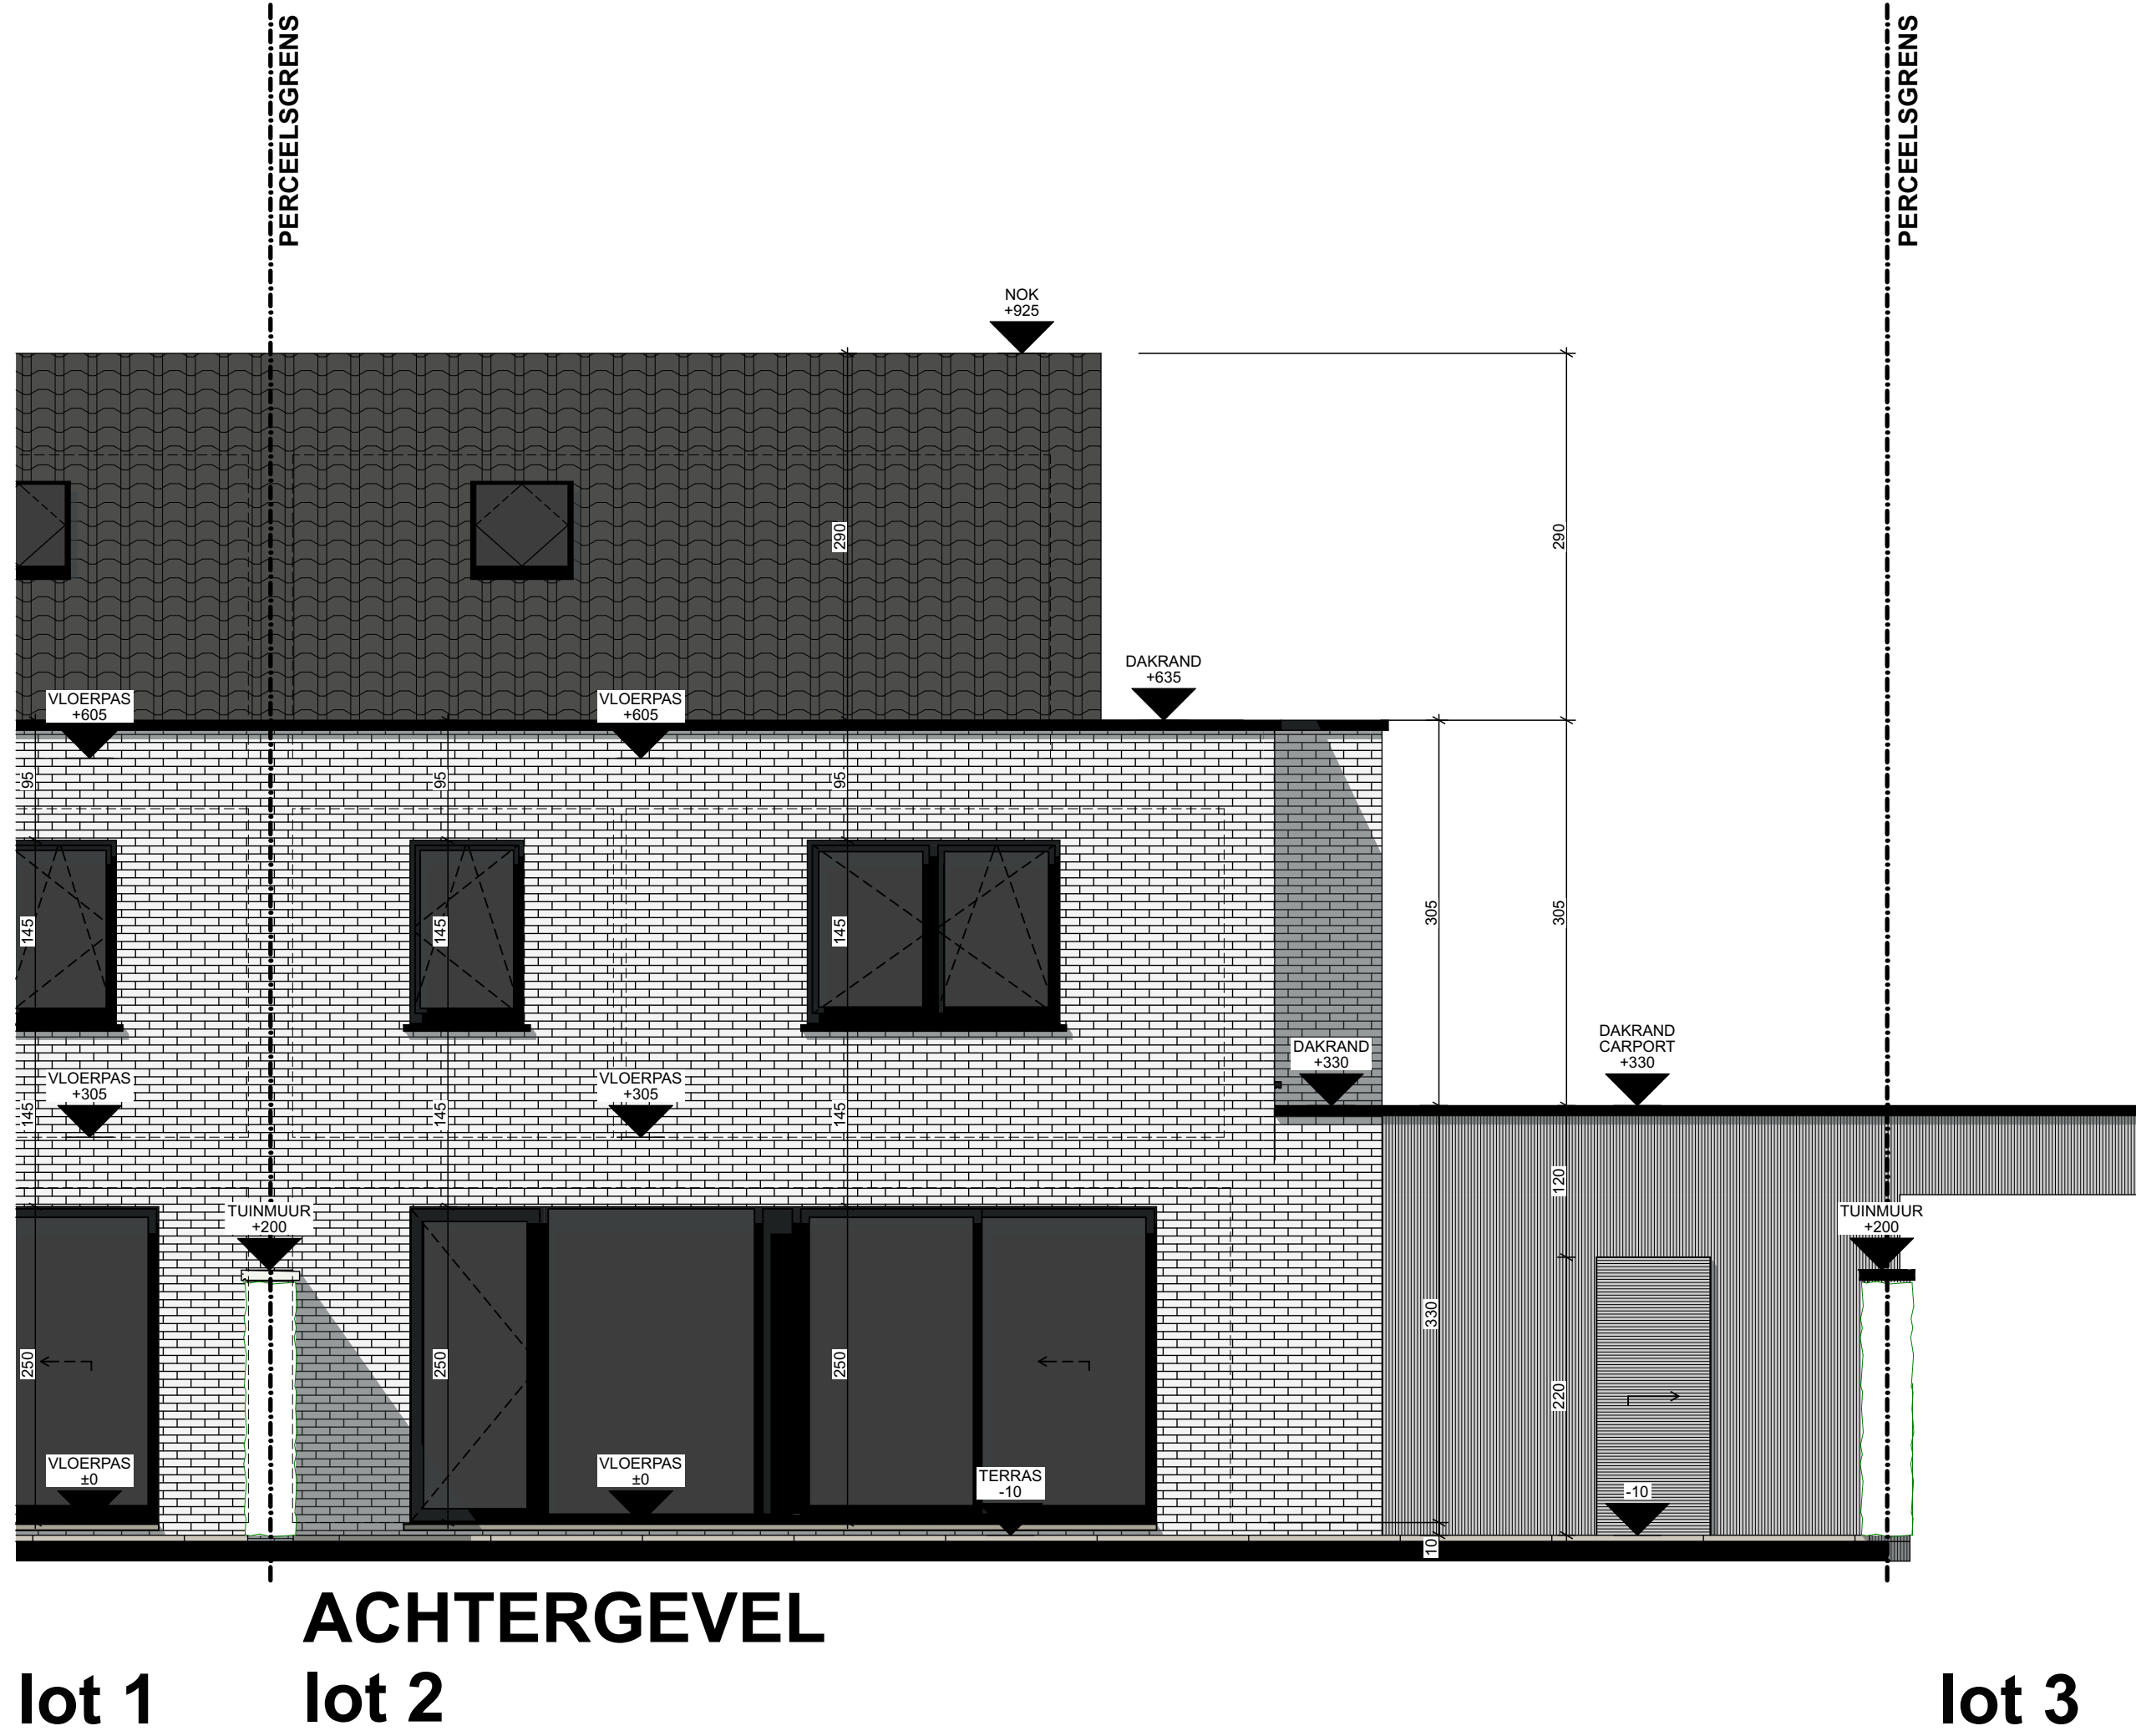

lot 1

lot 2

lot 3

WAB
architecten

bv. Wjelen & Partners Architecten Bureau
Rijsestraat 2/2B
8200 Brugge

tel: 050/ 33 23 20

info@wab.be

opdracht: Bouwen van 4 woningen

opdrachtgever

Feys BVBA
Gino Feys
mevr.
Straat opdrachtgever huisnummer
8000 Brugge


bouwplaats

Bruggesteenweg, 15 tem 21
8760 Meelebeke
kadaster: 1e Afd., sectie F, nr. 140n
GRUP: /
verkaveling: dd. 26 september 2022

dossiernummer: 231372

plannummer: 20/21
titel: BA_bouwen 4 woningen_231372_
G_N_4_LOT 2
schaal: 1:50 in cm
datum: (IVL/ JB)

0m 1m 2m 3m

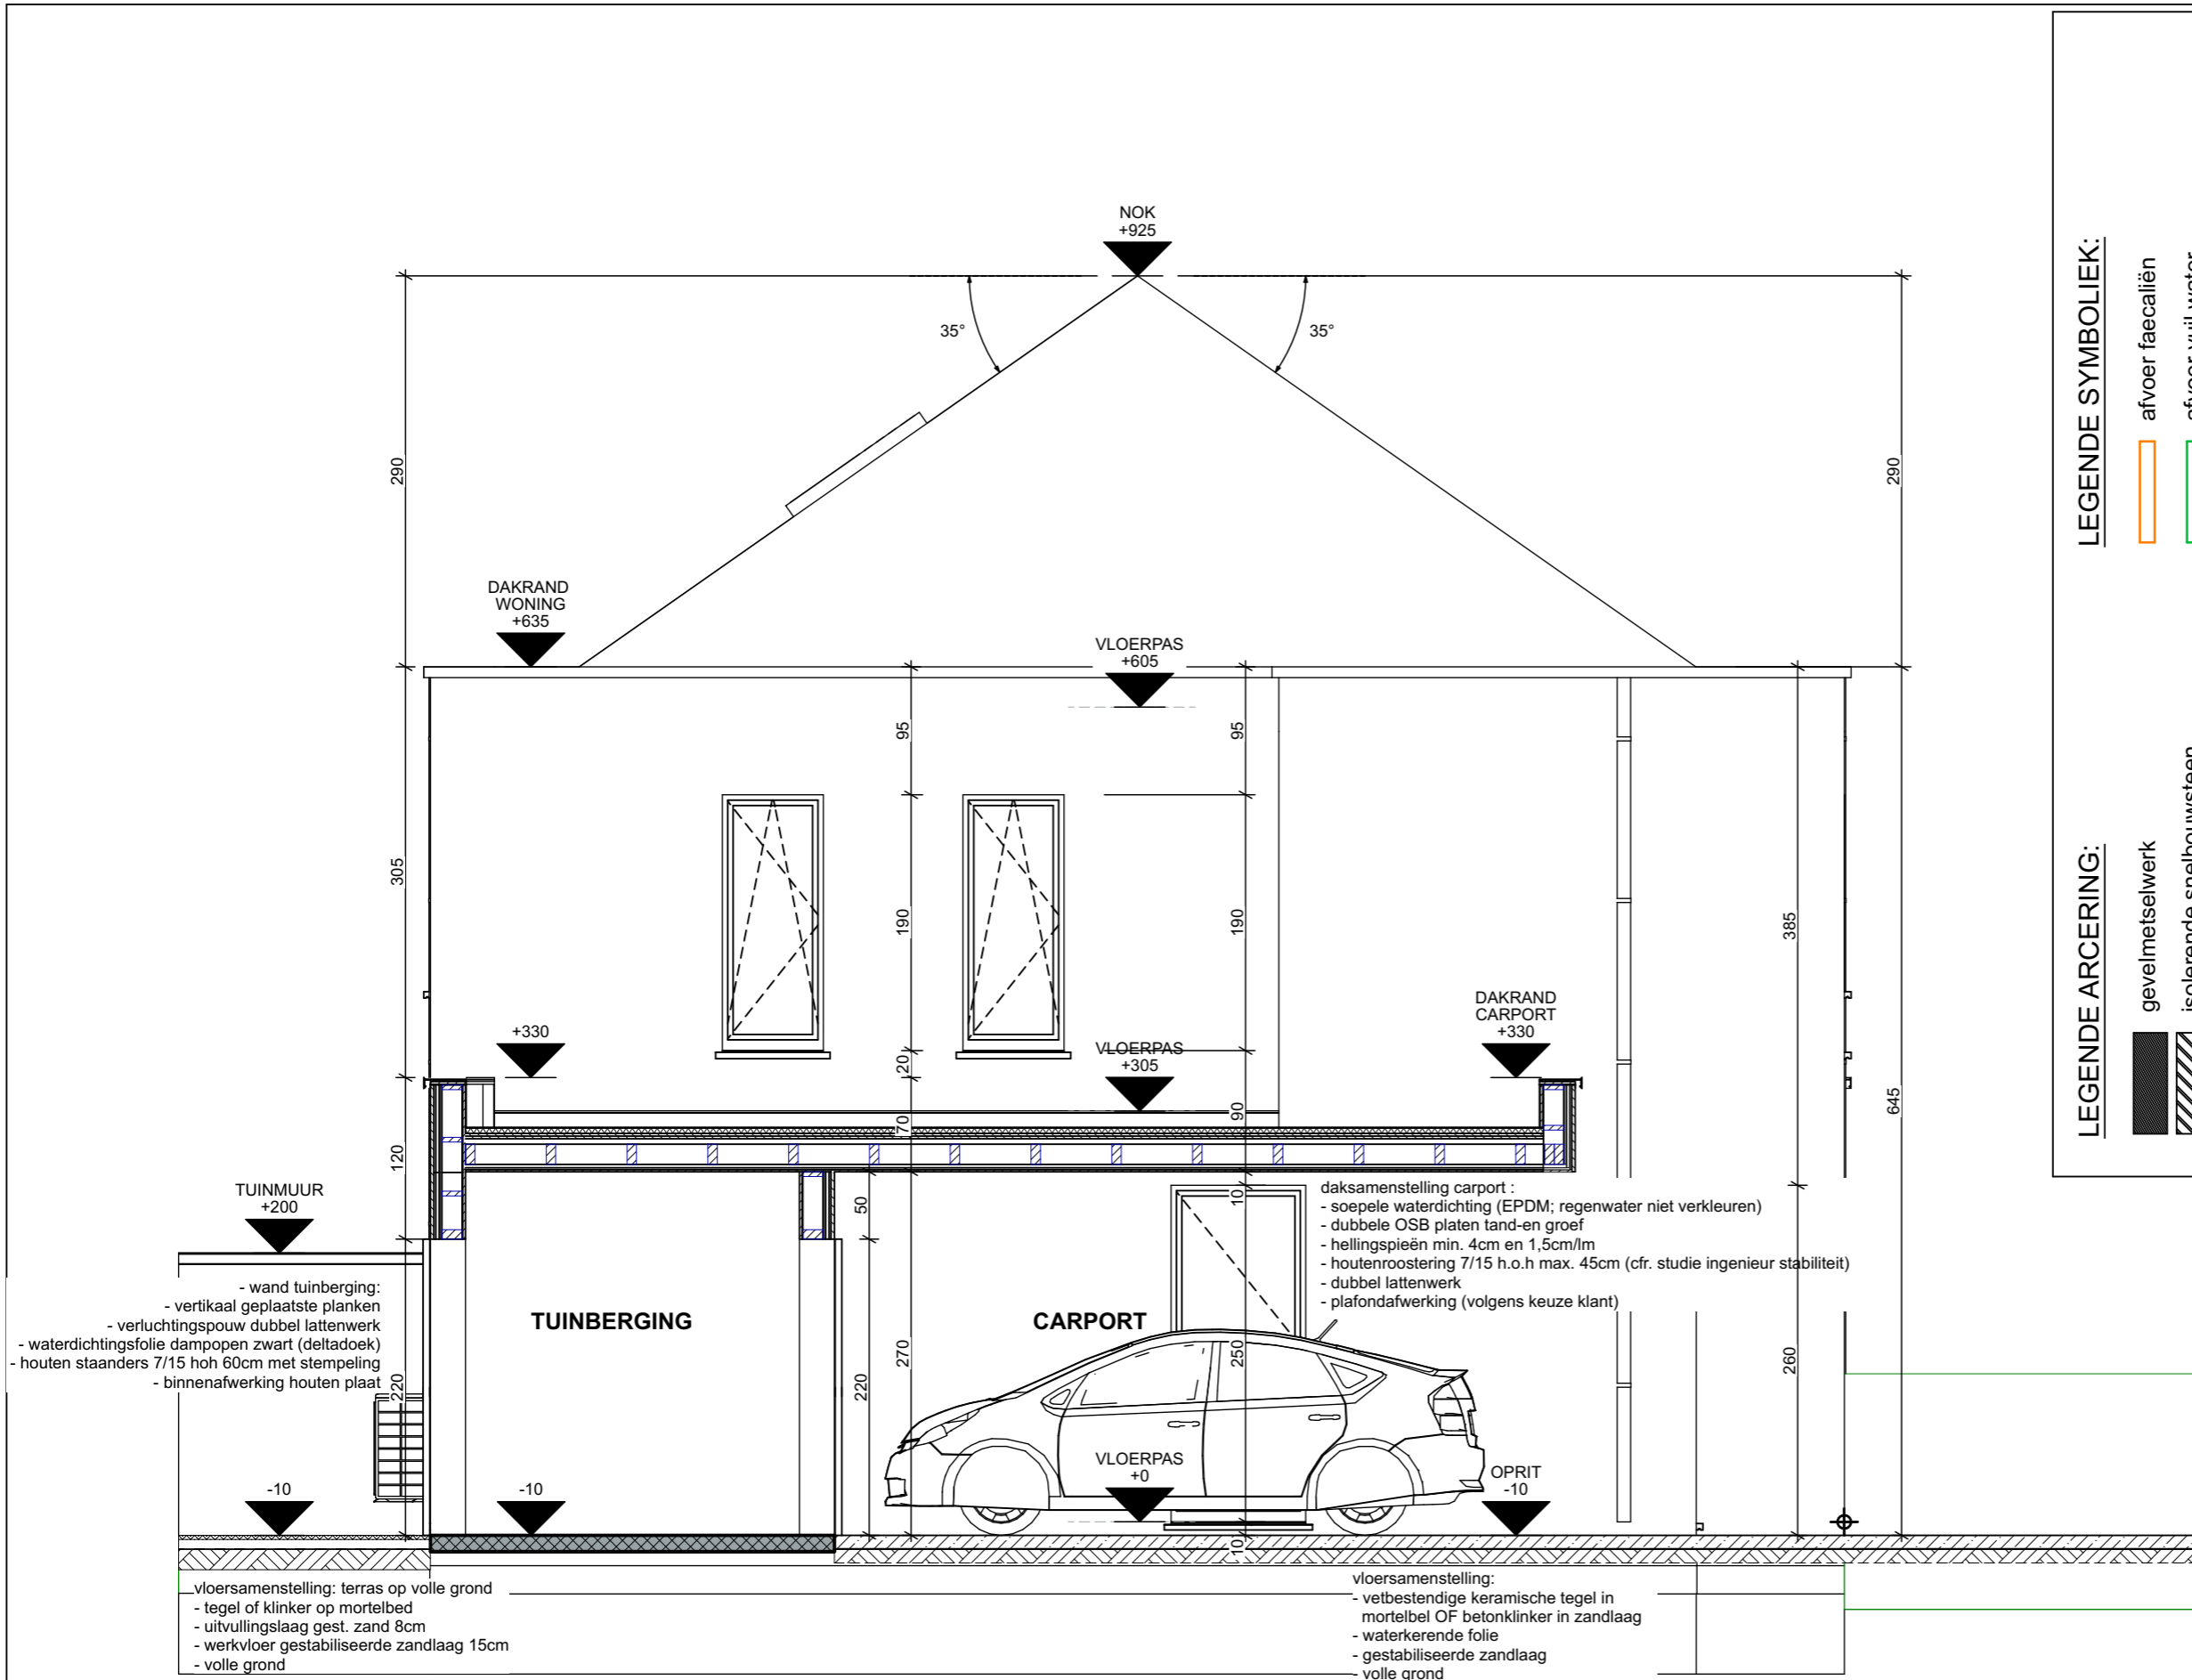

LEGENDE ARCKERING:

- gevelmetselwerk
- isolerende snelbouwsteen
- beton
- prefabbeton
- betonblokken
- YTONG hoge densiteit
- gipsblokken
- thermische en/of akoestische isolatie

LEGENDE SYMBOLIEK:

- afvoer faecaliën
- afvoer vuil water
- afvoer regenwater
- afvoer infiltratie

LEGENDE VENTILATIE:

- doorvoer pulsie (aanvoer verse lucht)
- doorvoer extrusie (afzuiging lucht)

DOORSNEDE EE/ LINKERGEVEL

lot 2

W/AB architecten

bv Wylein & Partners Architecten Bureau
 Rijnsestraat 2/2B
 8200 Brugge
 tel: 050/ 33 23 20 info@wab.be

opdracht: Bouwen van 4 woningen

opdrachtgever
 Feys BVBA
 Gino Feys
 mevr.
 Straat opdrachtgever huisnummer
 8000 Brugge

bouwplaats
 Bruggesteenweg, 15 tem 21
 8760 Meulebeka
 kadaster: 1e Afd., sectie F, nr. 140n
 GRUP: /
 verkaveling: dd. 26 september 2022

dossiernummer: 231372
 plannummer: 14/21
 titel: BA_bouwen 4 woningen_231372_
 S_N_EE_LOT 2
 schaal: 1:50 in cm
 datum: xx/07/2023 (IVL/JB)

3m 2m 1m 0m

